




EL SECRETARIO GENERAL

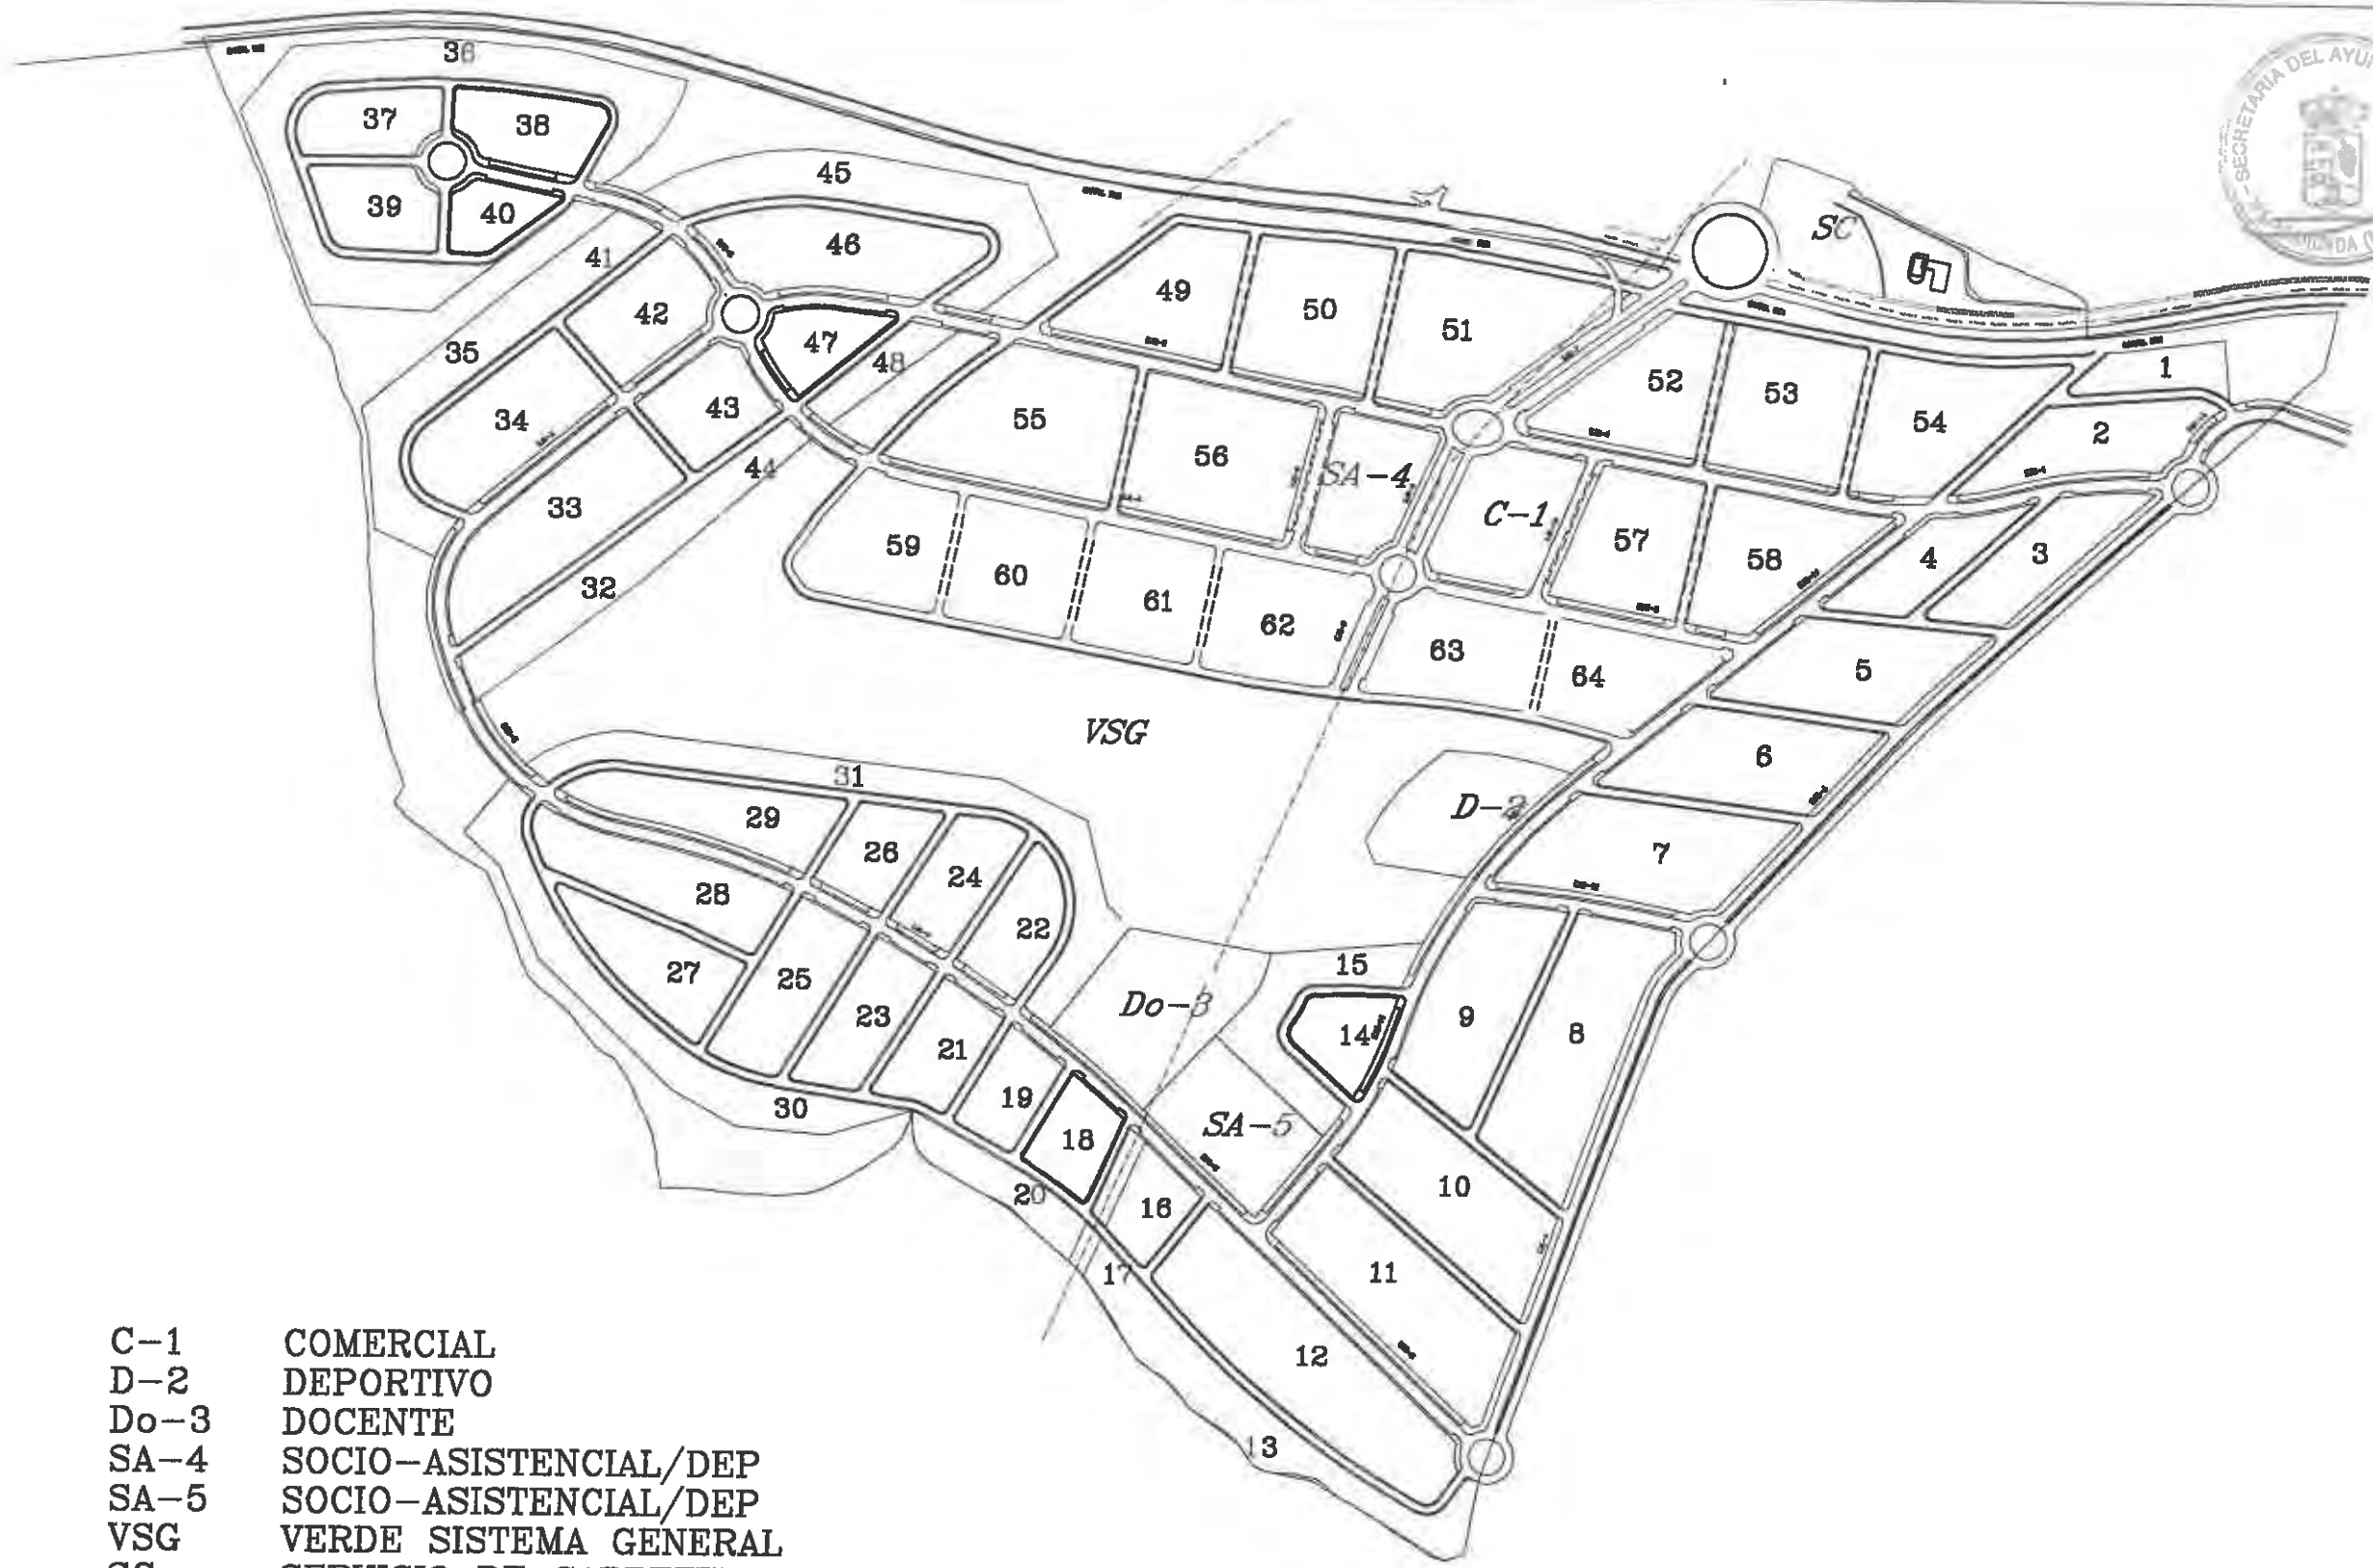

- C-1 COMERCIAL
- D-2 DEPORTIVO
- Do-3 DOCENTE
- SA-4 SOCIO-ASISTENCIAL/DEP
- SA-5 SOCIO-ASISTENCIAL/DEP
- VSG VERDE SISTEMA GENERAL
- SC SERVICIO DE CARRETERA

EXCMO. AYUNTAMIENTO DE MAJADAHONDA
 ASIGNACION DE MANZANAS 4.5
PP LOS SATELITES

	EXCMO. AYTO. DE MAJADAHONDA	PROMOTOR: 	M. A. GONZALEZ INGENIERO EN CARRETERAS I.C.C. INGENIERO LAJANA O.L.MO. ARQ.
--	-----------------------------	---------------	---