




EL SECRETARIO GENERAL

*[Handwritten signature]*

CAMARA ROTURA  
A EMISARIO  
DEL GUADARRAMA

CONDUCCION  
DE IMPULSION

ESTACION BOMBEO

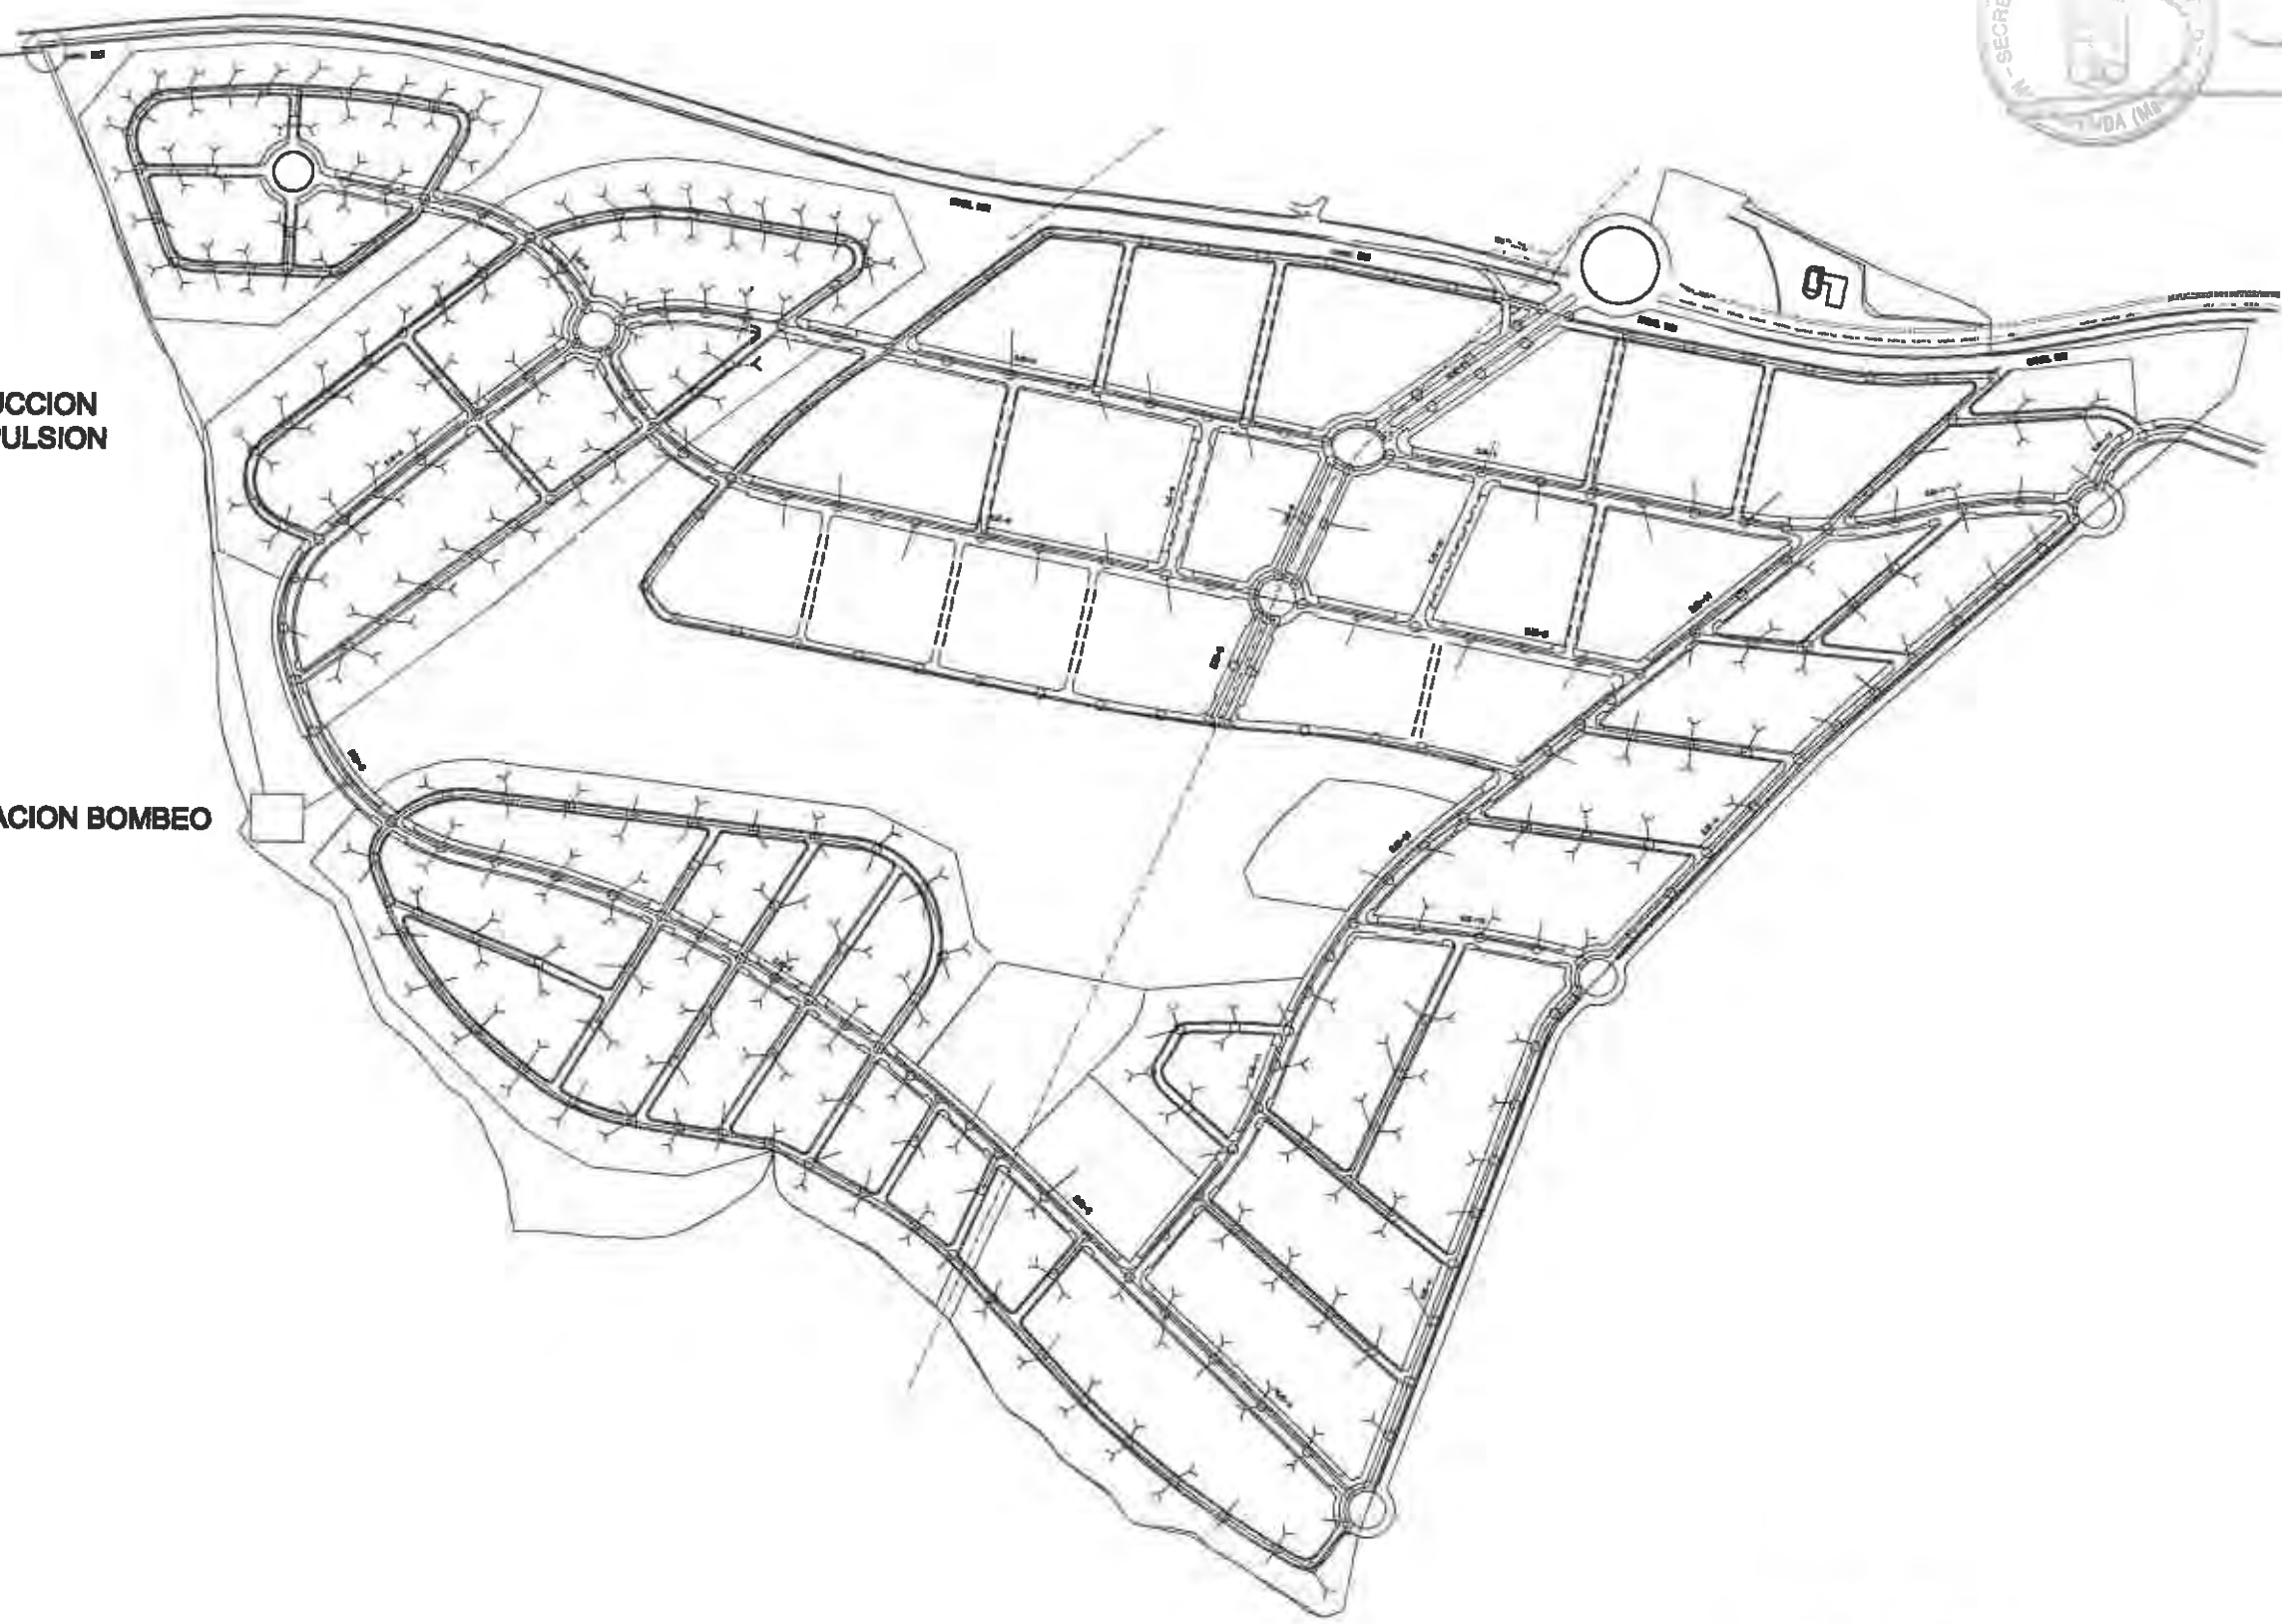

EXCMO. AYUNTAMIENTO DE MAJADAHONDA  
ESQUEMA RED DE SANEAMIENTO FECALES 4.8  
**PP** LOS SATELITES



M. A. GONZALEZ SUAREZ, I.C.C.  
INGENIERO LAJARA OLMO, ARQ.