
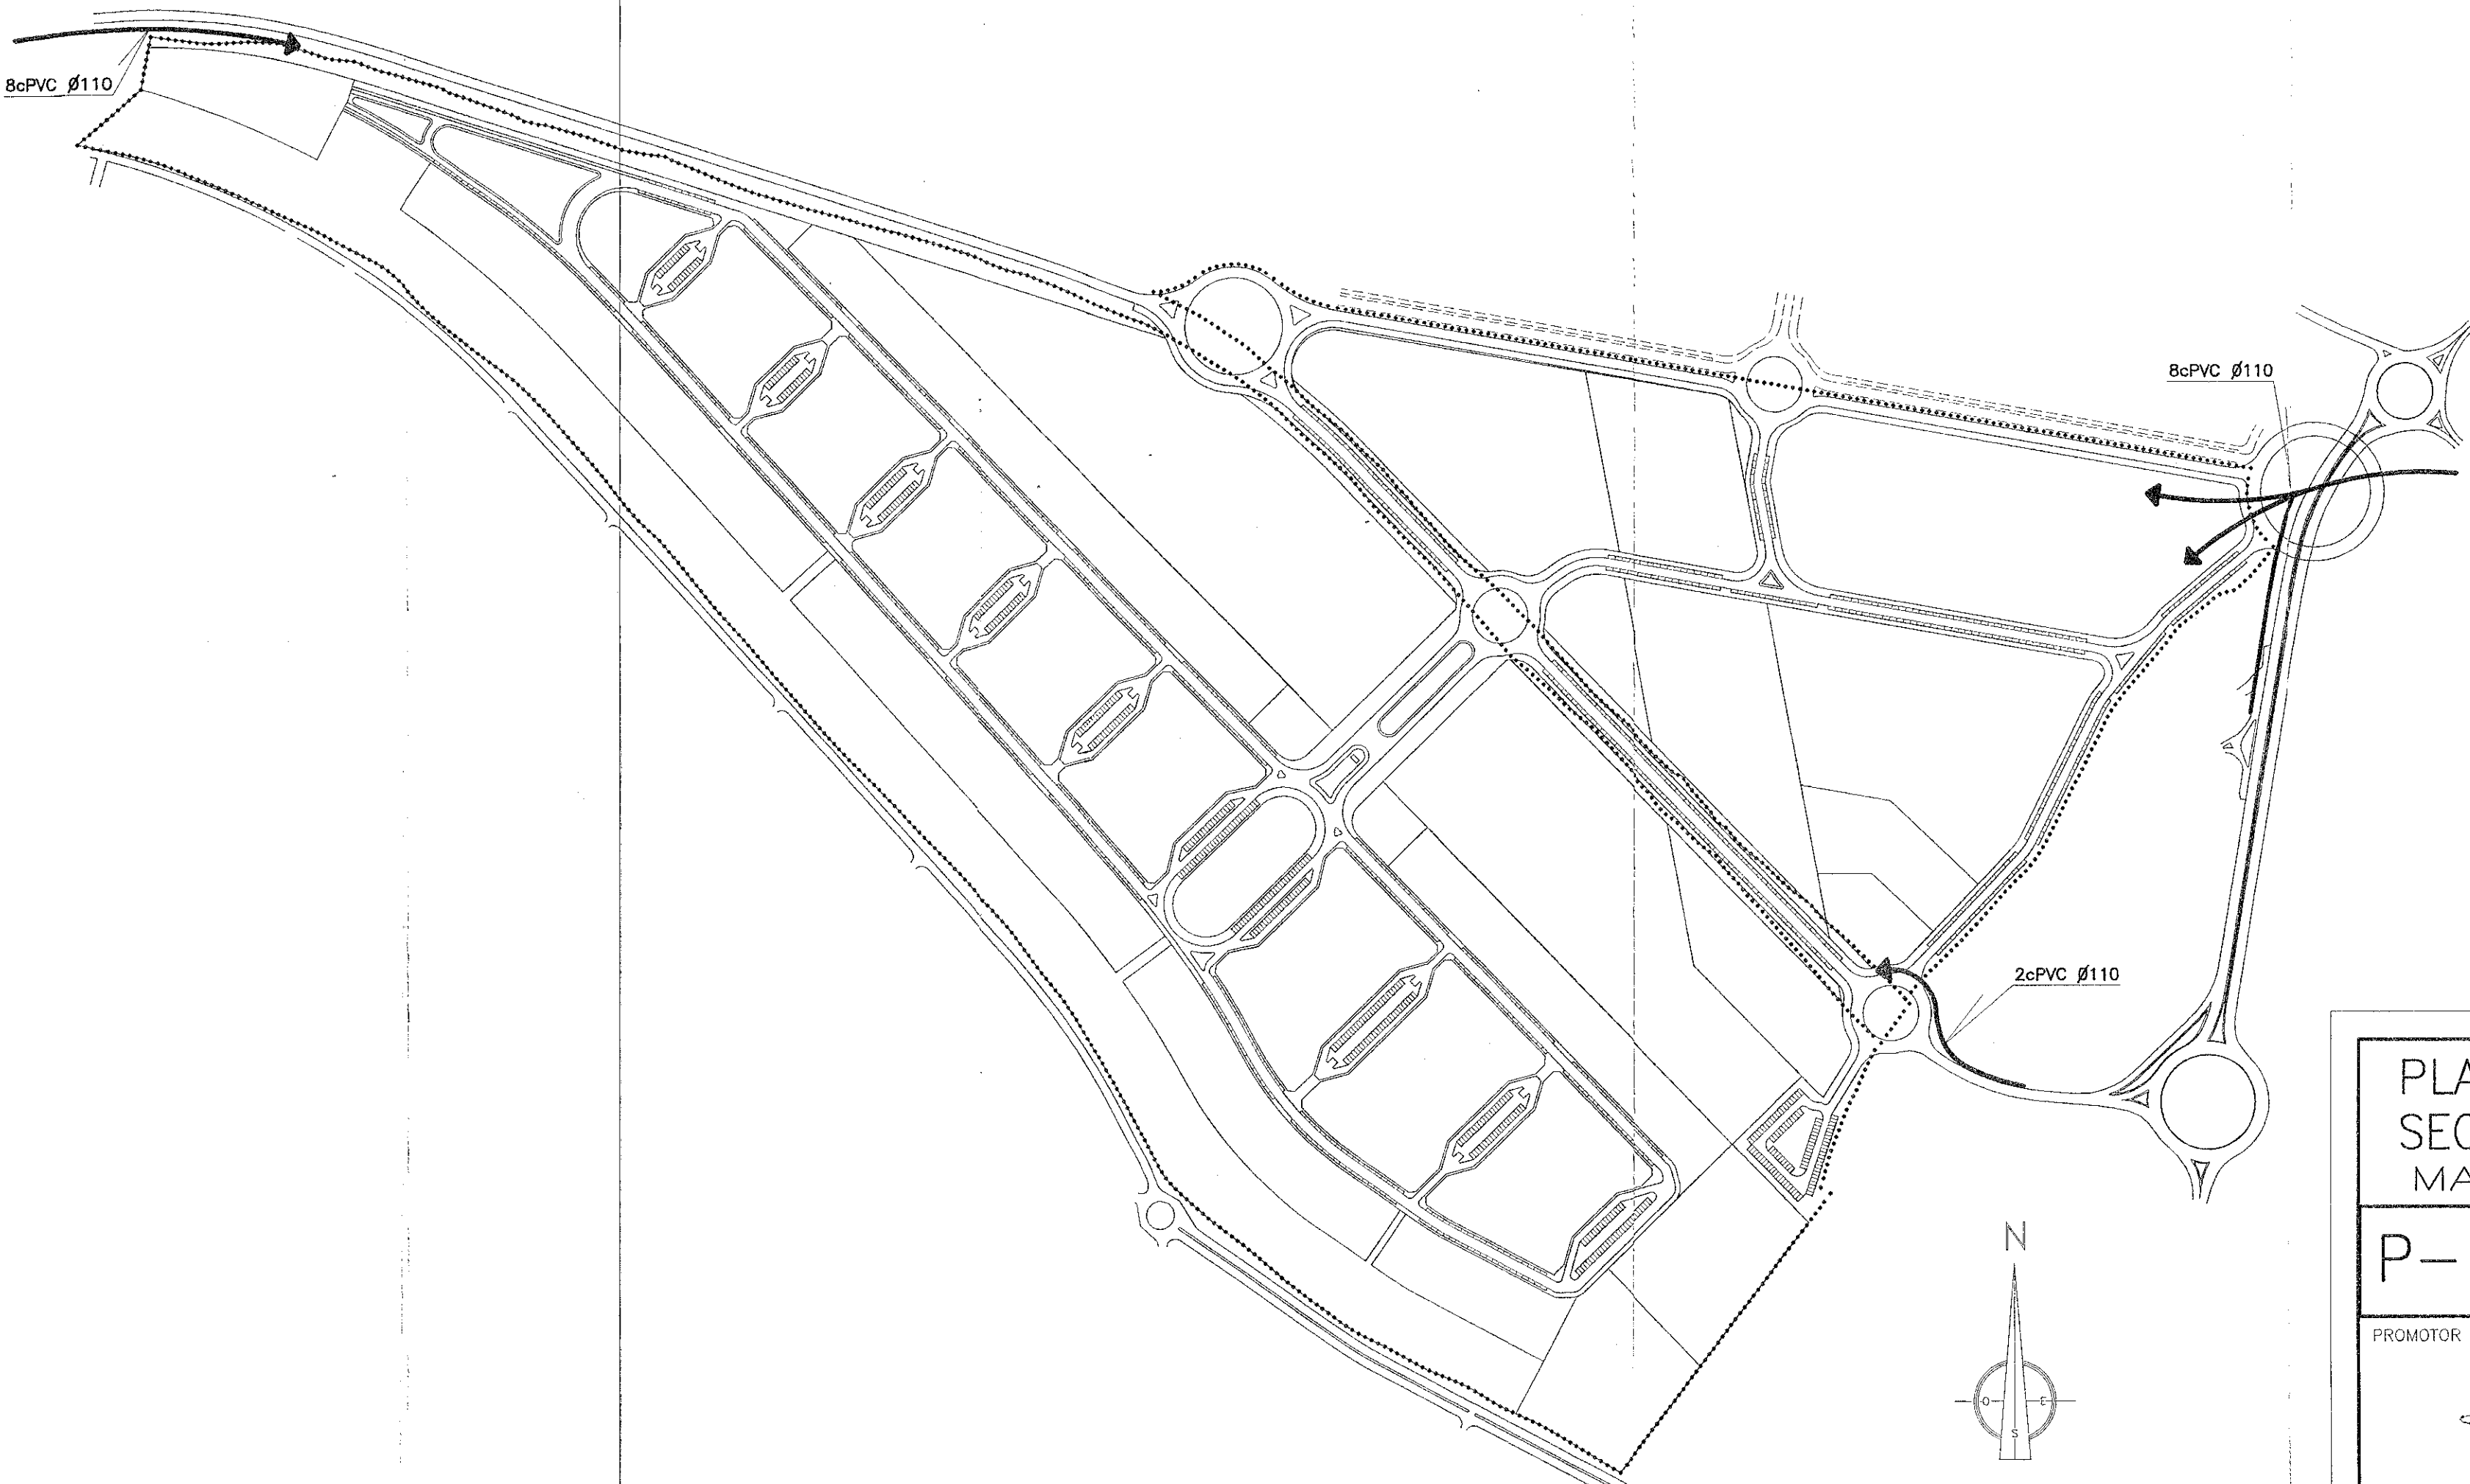
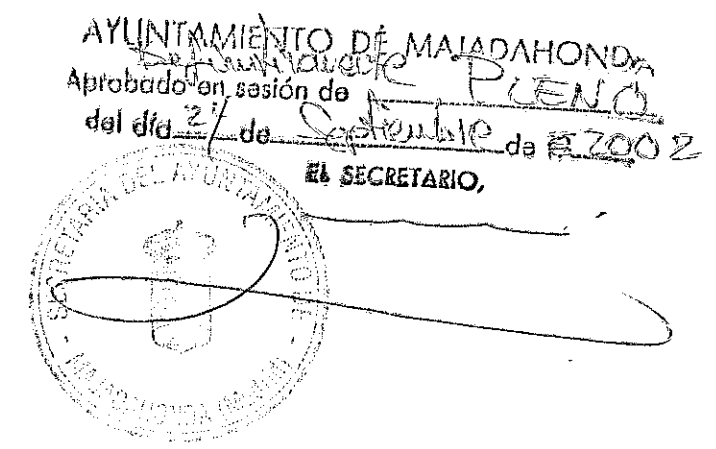


227

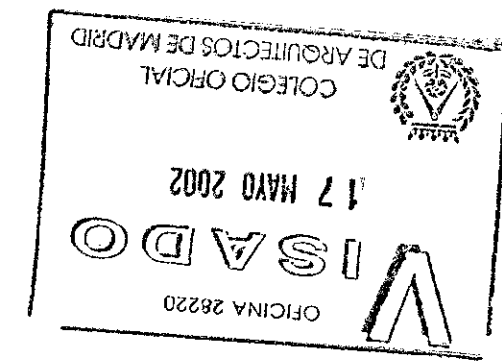

PLAN PARCIAL DE ORDENACION SECTOR P.P. 1-5 "ROZA MARTÍN" MAJADAHONDA (MADRID)		REF:	03/02
		ARCHIVO	232
P-17	CONEXIONES REDES EXTERIORES TELECOMUNICACIONES	E:	1:4.000
			ABRIL 2002
PROMOTOR		ARQUITECTO URBANISTA	
 AFAR - 4 S.A.		 FELIX HERNANDEZ MALO	