

CEDULA URBANISTICA

MANZANA	PARCELA	SUPERFICIE NETA (m2)	USO	SUPERFICIE EDIFICABILIDAD	Nº VIVIENDAS
	5.1.	8.433,00	SERVICIOS	2.550,00	




LINDEROS PARCELA

NORTE	Herederas de María Ángeles Millán Labradero (Parcela 52) y Alberto Echarri García (Parcela 51)
SUR	Viarío de sistemas generales
ESTE	Arroyo de los Trigazos
OESTE	Parcela cedida al Ayuntamiento y viario local

EL SECRETARIO GENERAL



[Handwritten signature]

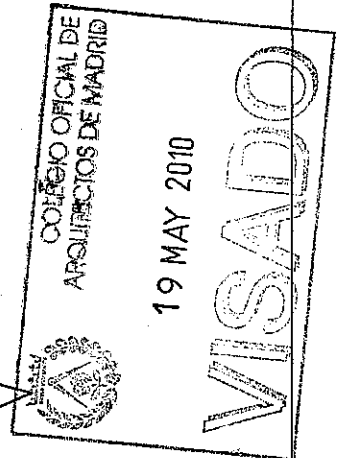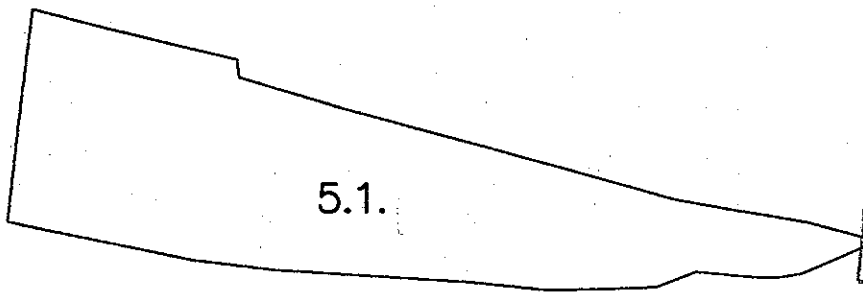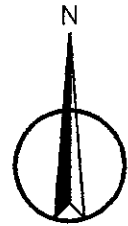

CEDULA URBANISTICA

MANZANA	PARCELA	SUPERFICIE NETA (m2)	USO	SUPERFICIE EDIFICABILIDAD	Nº VIVIENDAS
	5.2.	937,00	SERVICIOS	283,00	


LINDEROS PARCELA

NORTE	Viaro del sistema local
SUR	Viaro de sistemas generales
ESTE	D. José Ma. Sanz Tallón e Iniciativas Fuente Marcela S.L.
OESTE	Herederos del Patrocinio Gala Benito

EL SECRETARIO GENERAL:



Jose Ma

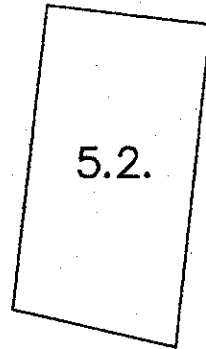

ESCALA: 1:1000



CEDULA URBANISTICA

MANZANA	PARCELA	SUPERFICIE NETA (m2)	USO	SUPERFICIE EDIFICABILIDAD	Nº VIVIENDAS
	5.3.	8.029,00			

LINDEROS PARCELA

NORTE	Parcelas 5.1. y 5.2. (D. José Ma. Sanz Tallón e IFM S.L. y Ayto. de Majadahonda respectivamente)
SUR	Resto de finca matriz
ESTE	Resto de finca matriz
OESTE	Continuacion del viario (antes Herederos de Gala Benito)

EL SECRETARIO GENERAL

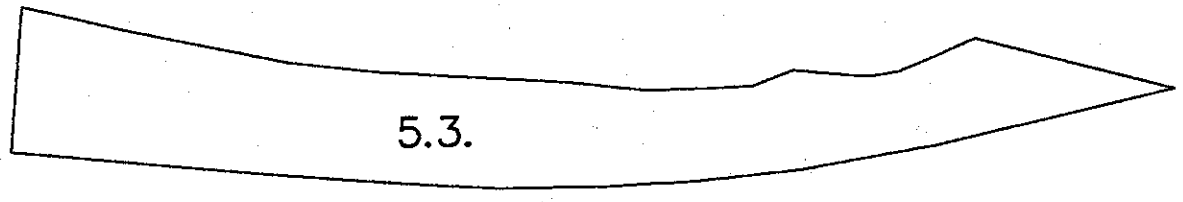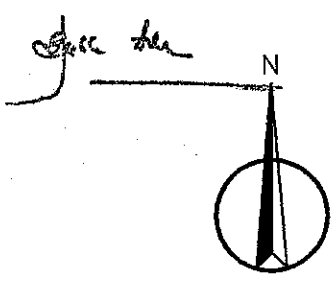

ESCALA: 1:2000

CEDULA URBANISTICA

MANZANA	PARCELA	SUPERFICIE NETA (m2)	USO	SUPERFICIE EDIFICABILIDAD	Nº VIVIENDAS
	5.4.	289,00			

LINDEROS PARCELA

NORTE	Herederos de María Ángeles Millán Labrendero
SUR	Parcela cedida al Ayto. de Majadahonda
ESTE	Parcela adjudicada a D. José Ma. Sanz Tallón e Inicativas Fuente Marcela S.L.
OESTE	Herederos del Patrocinio Gala Benito

EL SECRETARIO GENERAL.

